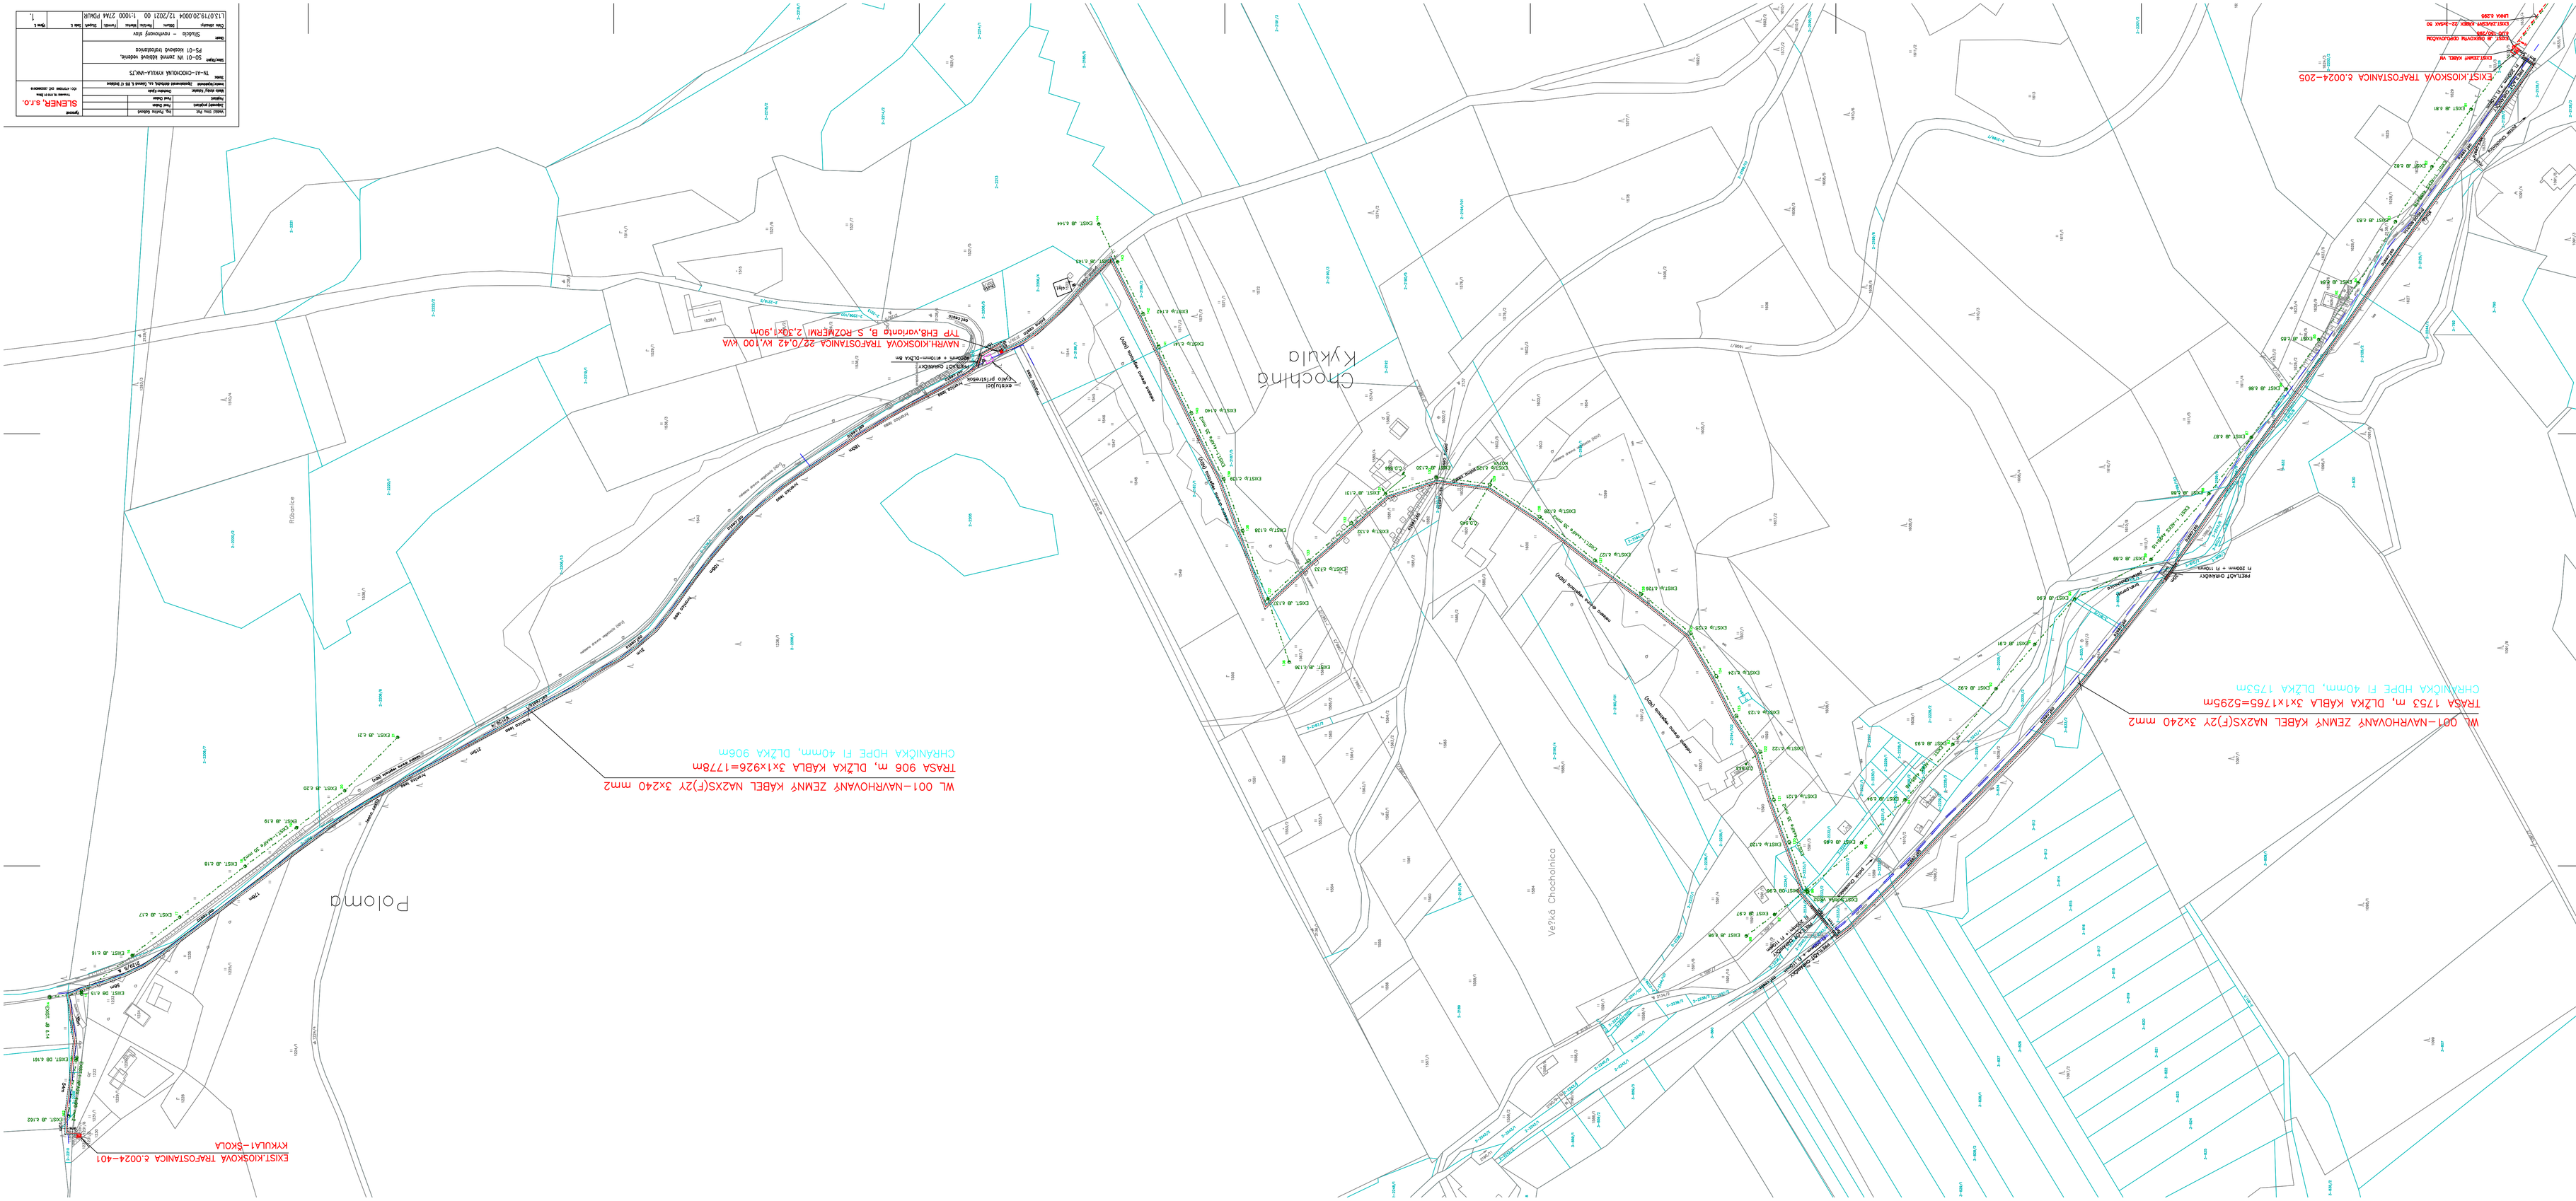

Zmena číslo	Na strane číslo	Zmena	Popis zmeny	Dátum	Meno	Podpis	Stupeň
Zhotovené podľa zákona č. 50/76 Zb. v znení neskorších predpisov							
Objednávateľ	Meno a priezvisko	Podpis					Vypracoval
Miesto stavby	Katastrálne územie	Okres					SLENER, s.r.o.
Stupeň	Číslo zákazky	Číslo výkresu					Tomášikova 64
Názov							831 06 Bratislava
Stavba	TR-KI-CHOCHLNÁ KYKULA-NN,ZS						
Miesto	SO-01 IV. etapa kioskové trafostanice						
Časť	Slaboprúd - nadzemný stav						
Číslo	L13/0719/20004 12/2021 00 1:1000 2A4 PVSAR						Spisová č.